


建築工事

- 浴槽の設置
- 浴槽周囲シリコンコーキング(隙間5~10mm程度)
- 下地・台座・ブロック ※浴槽設置前に造作
- 脚の固定(モルタル・接着剤)
- 防水層 ※防水層は浴槽上面以上の高さまで設ける

設備工事

- 水栓金具取付 給水・給湯管接続
- 排水接続 ※標準は排水金具まで 以降の接続エルボ、配管類は現場手配品
- 排水口 ※浸水防止のため直接排水でも排水口を設ける

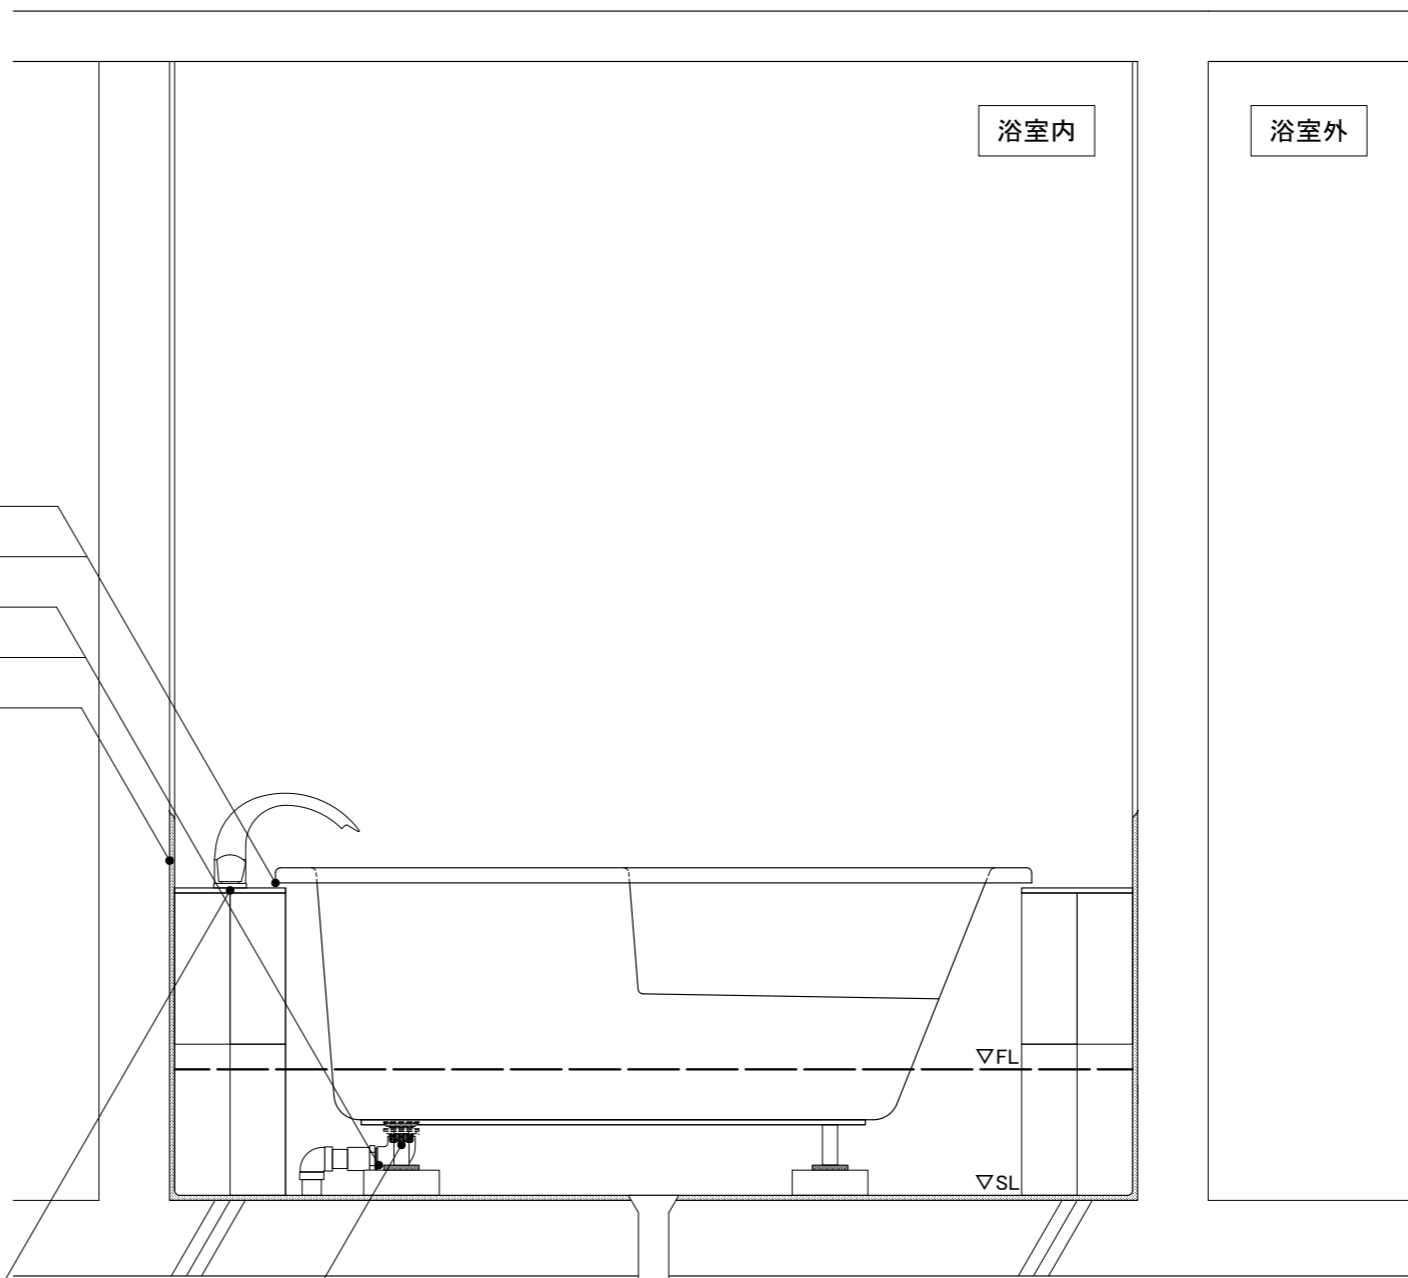

特記事項	図面名称	施工資料 / ウェルランド ノーマルバス	図面番号	資料ページ
	機能	ノーマル	WFC-N-01	01
	仕様	在来施工		