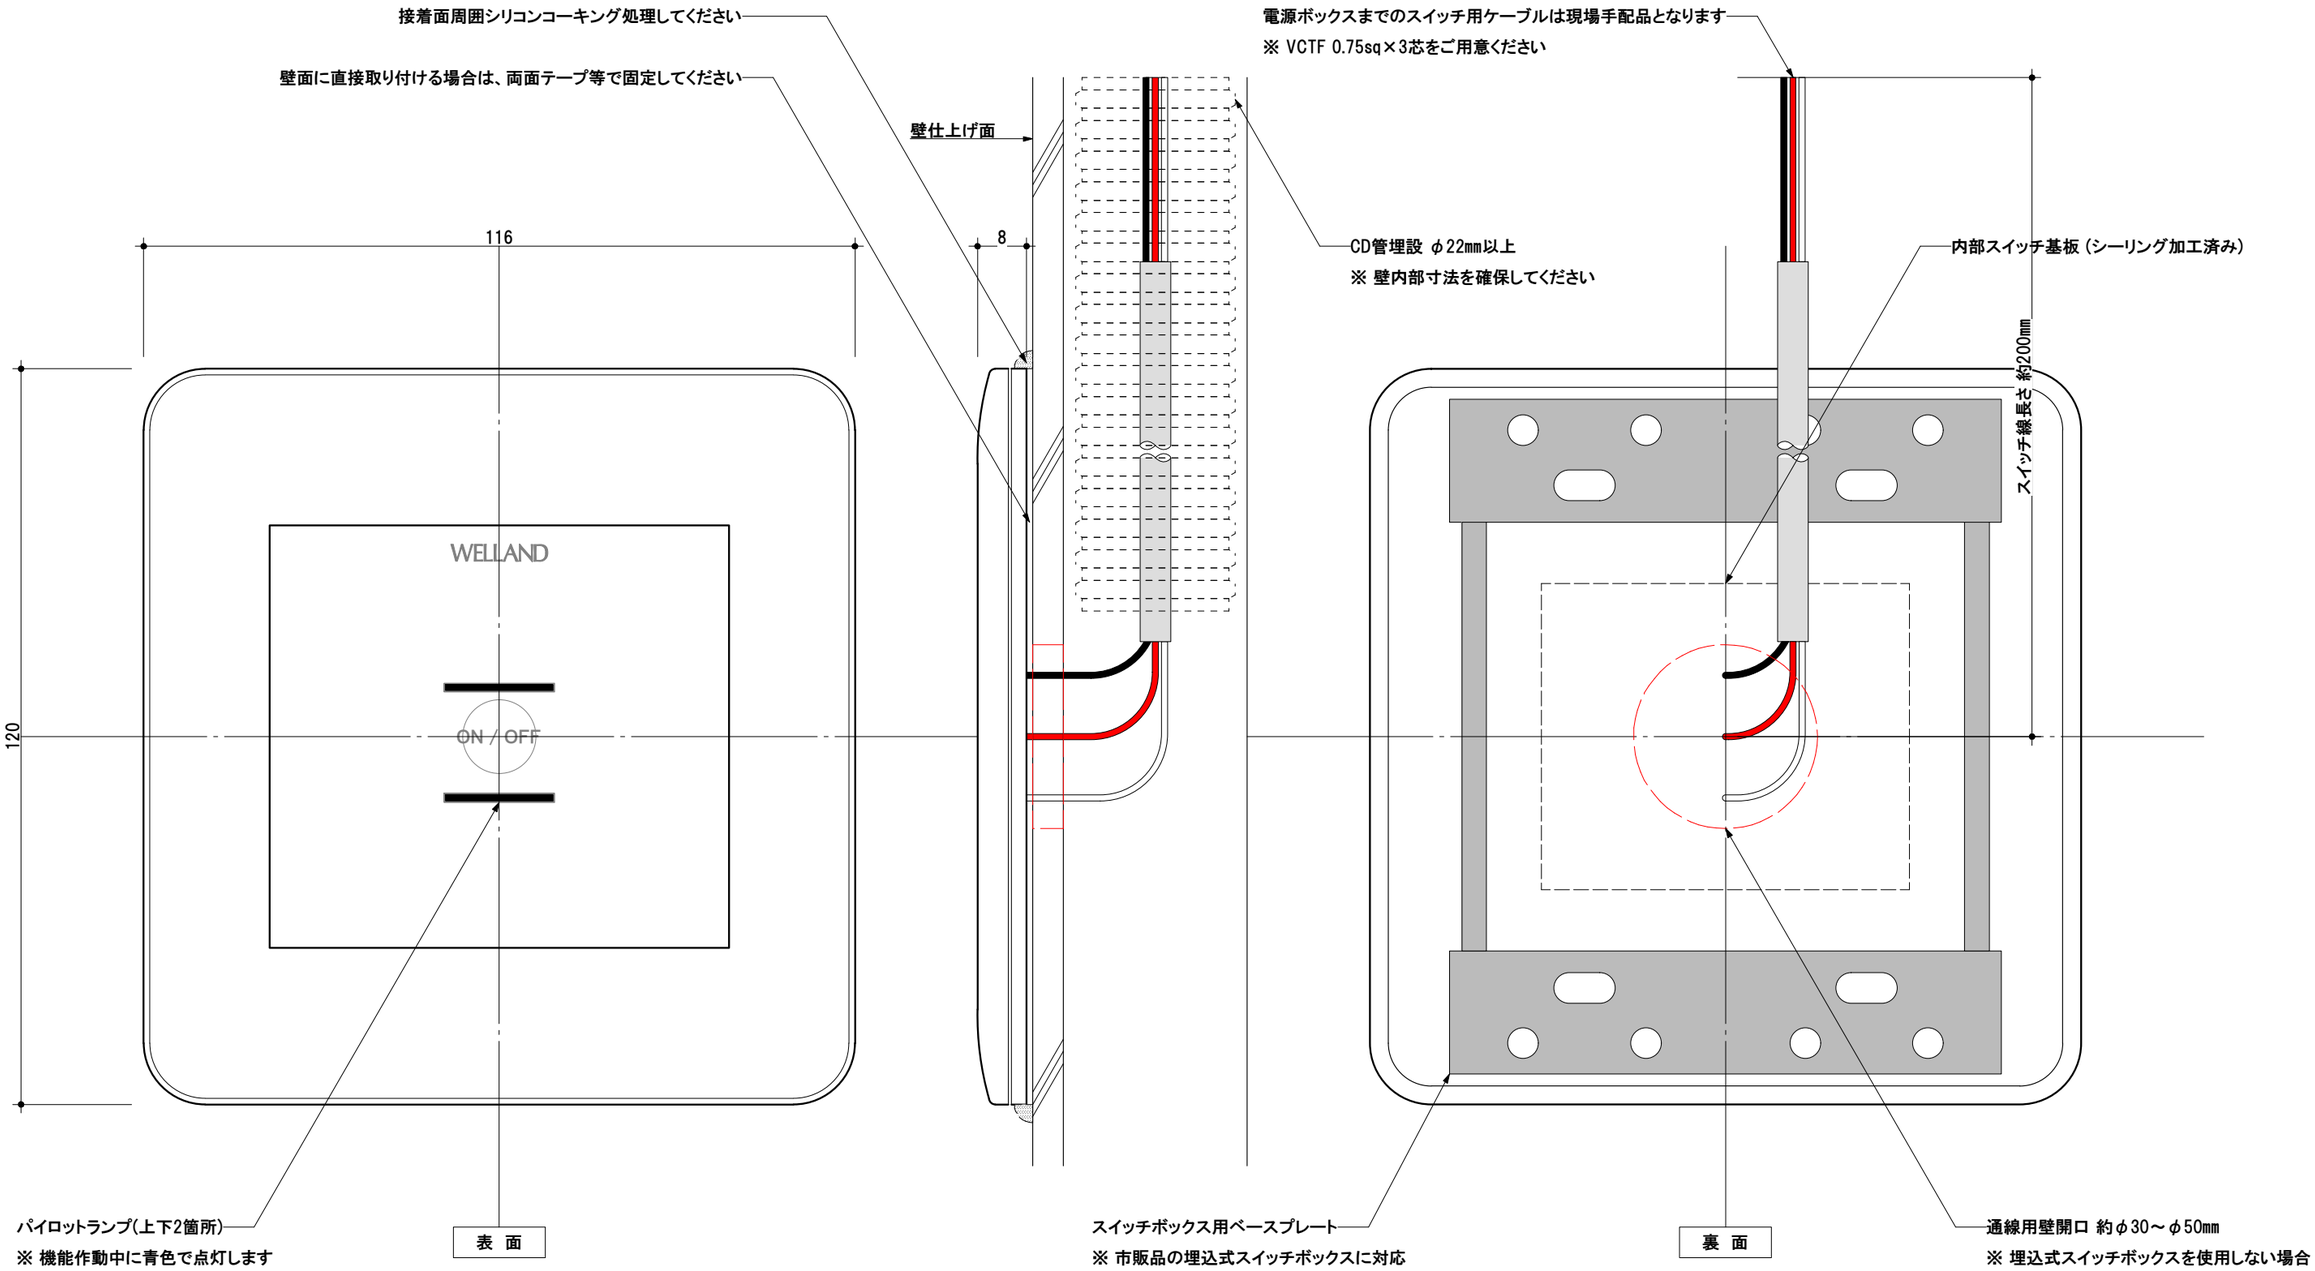

壁スイッチ配線		水中照明用電源ボックス WL-3100
(黒) 共通COM	→	端子台2の4番に接続
(赤) スイッチ	→	端子台2の3番に接続
(白) パイロットランプ	→	端子台2の1番に接続

WELLAND 株式会社 ウェルランド

特記事項	図面名称	壁スイッチ1個タイプ	縮尺	A3=1/1	図面番号
	品番	WS-05	日付	2018.07.17	承認図
	仕様	水中照明LEDライト	担当	企画部	