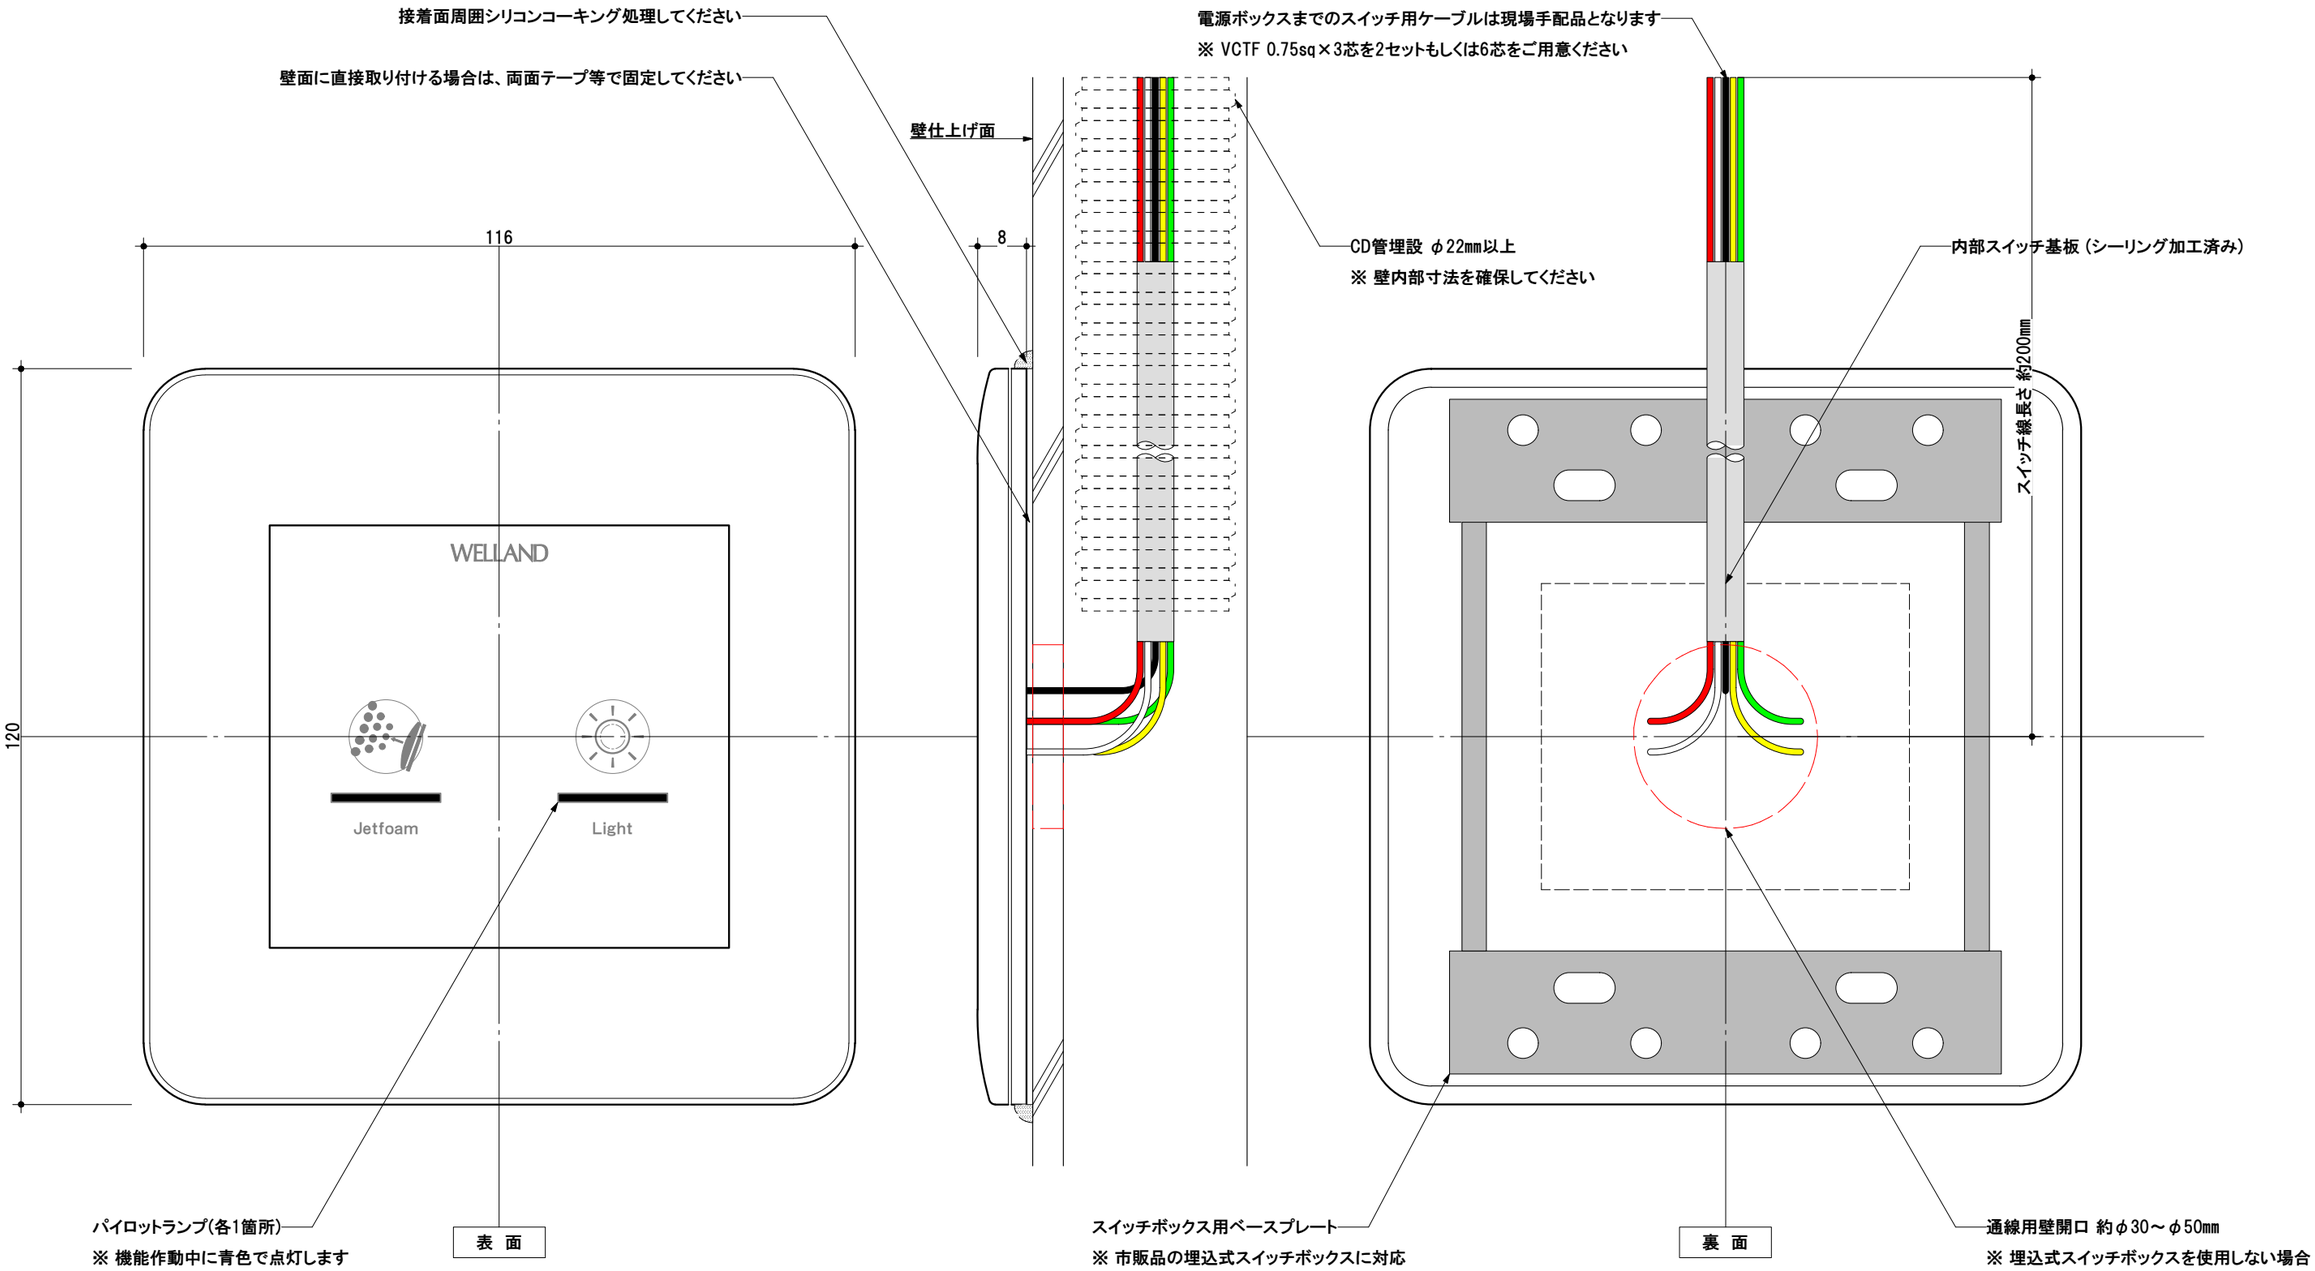

壁スイッチ配線	電源ボックス EC-3100 端子台2 (TM2)
(白) 水中照明パイロットランプ	端子台 (1) に接続
	※注 端子台 (2) は使用しません
(赤) 水中照明スイッチ	端子台 (3) に接続
(黒) 共通COM	端子台 (4) に接続

壁スイッチ配線	ジェットフォーム用電源ボックス EC-2200L
(黒) 共通COM	端子台 (G) に接続
(緑) ジェットフォームスイッチ	端子台 (W) に接続
(黄) ジェットフォームパイロットランプ	端子台 (L) に接続

WELLAND 株式会社 ウェルランド

特記事項	図面名称	壁スイッチ2個タイプ	縮尺	A3=1/1	図面番号
	品番	WS-06-JL	日付	2018.07.17	承認図
	仕様	ジェットフォーム ＋ 水中照明（業務用：ACポンプ）	担当	企画部	