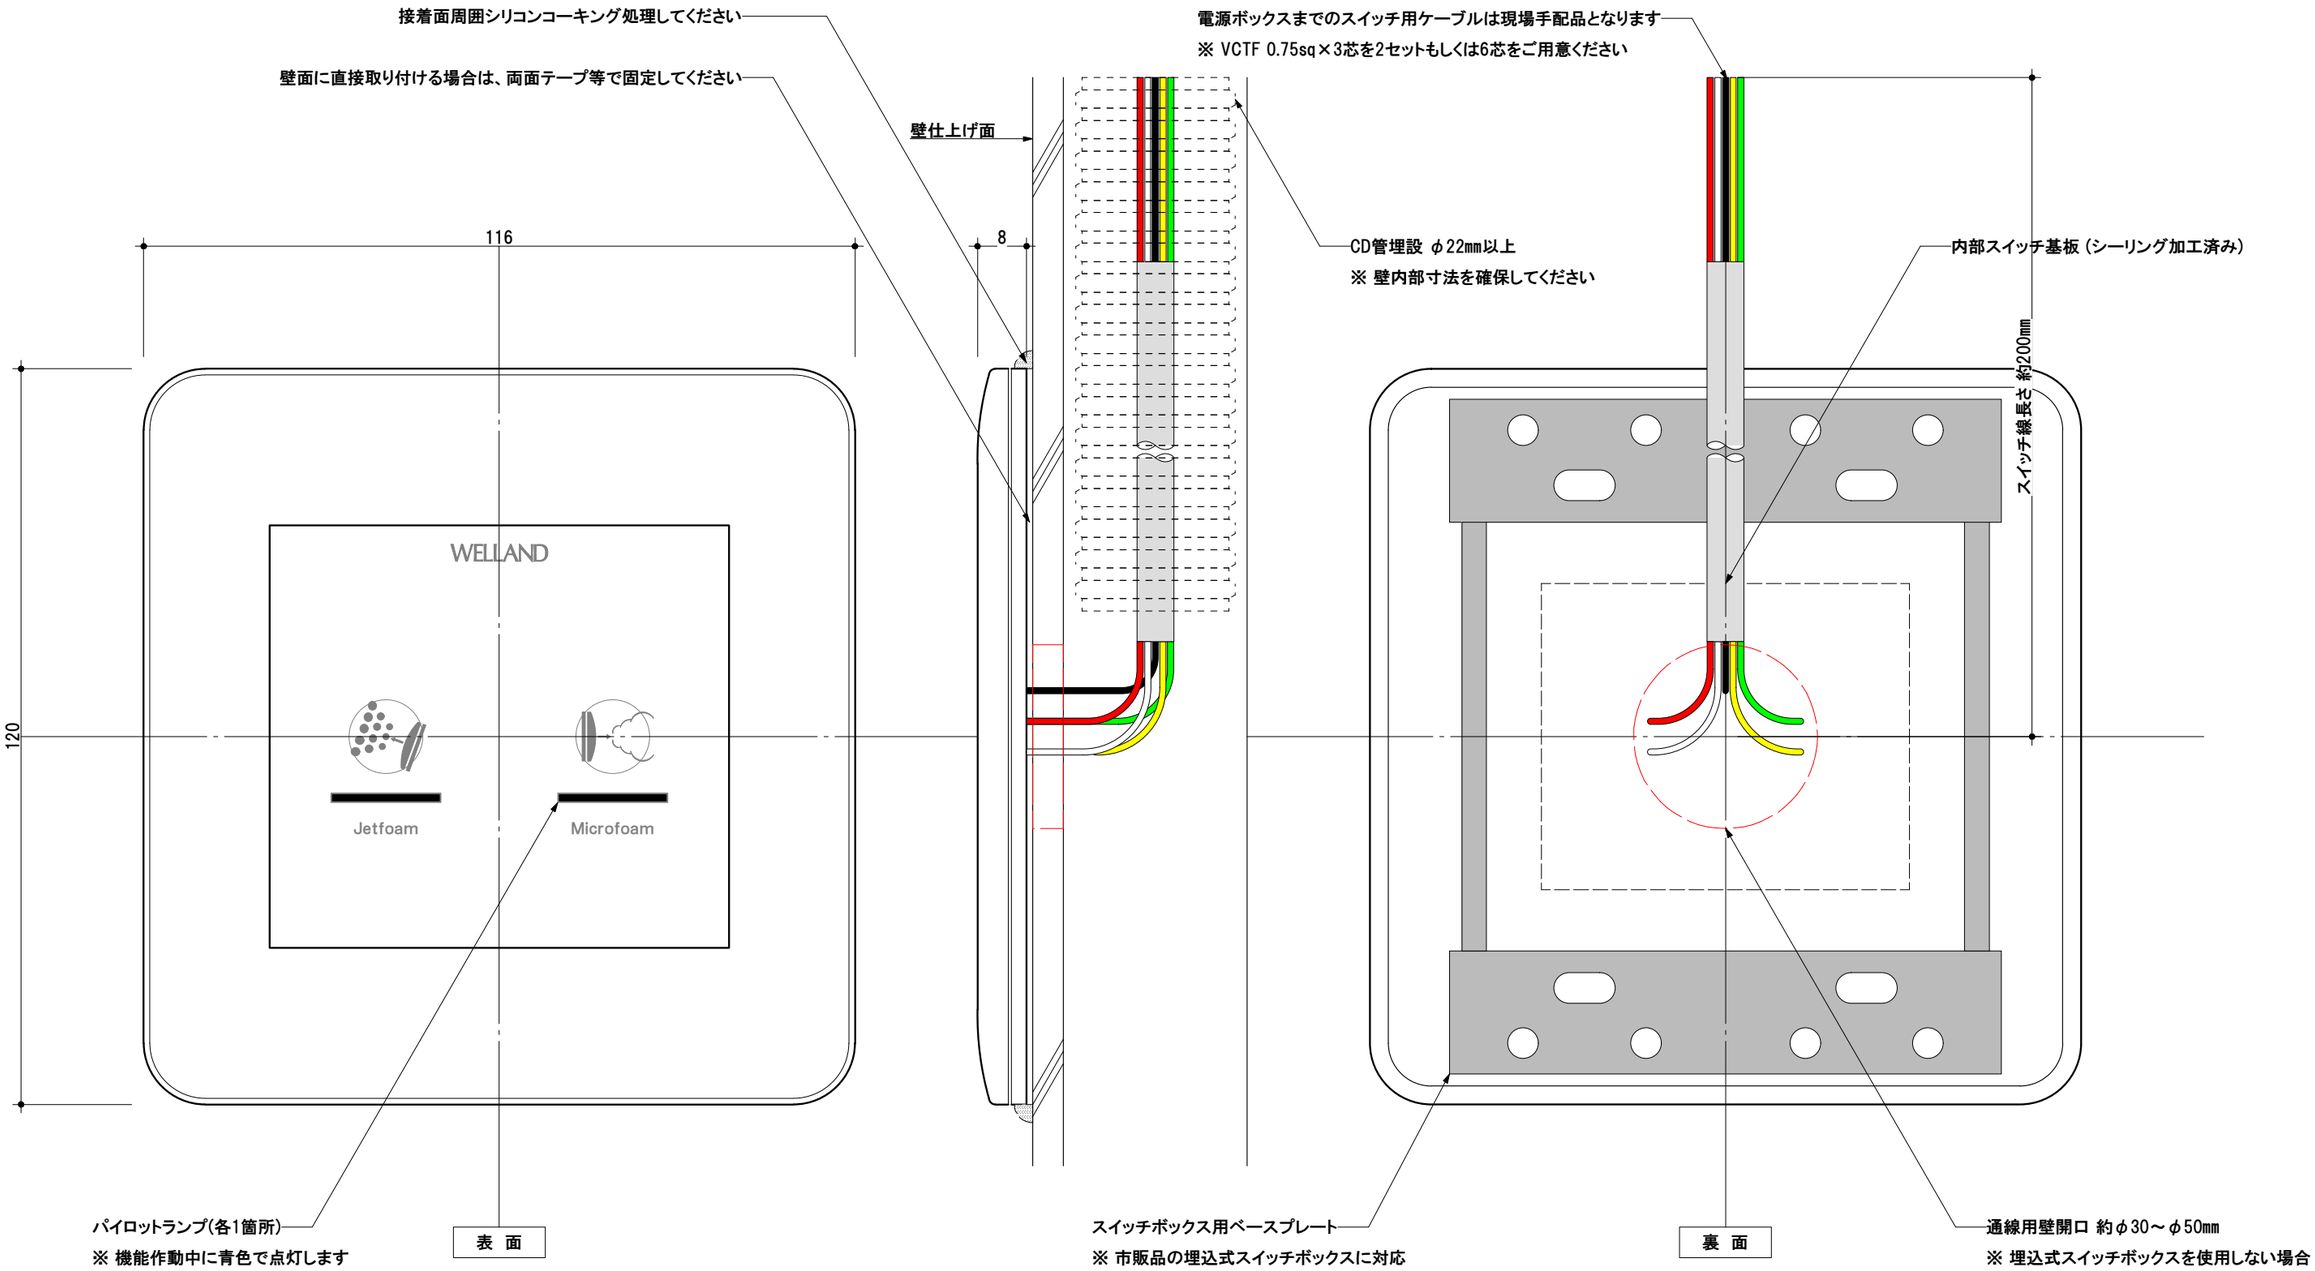

壁スイッチ配線		マイクロフォーム用電源ボックス MFB-200
(黒) 共通COM	⟷	(黒) 電源ボックススイッチ線
(赤) マイクロフォームスイッチ	⟷	(赤) 電源ボックススイッチ線
(白) マイクロフォームパイロットランプ	⟷	(白) 電源ボックススイッチ線

壁スイッチ配線		ジェットフォーム専用スイッチケーブル
(黒) 共通COM	⟷	(黒) 共通COM
(緑) ジェットフォームスイッチ	⟷	(赤) スイッチ
(黄) ジェットフォームパイロットランプ	⟷	(白/黒) パイロットランプ

WELLAND 株式会社 ウェルランド

特記事項	図面名称	壁スイッチ2個タイプ	縮尺	A3=1/1	図面番号
	品番	WS-06-JM	日付	2020.10.21	承認図
	仕様	ジェットフォーム ＋ マイクロフォーム（住宅用：DCポンプ）	担当	企画部	