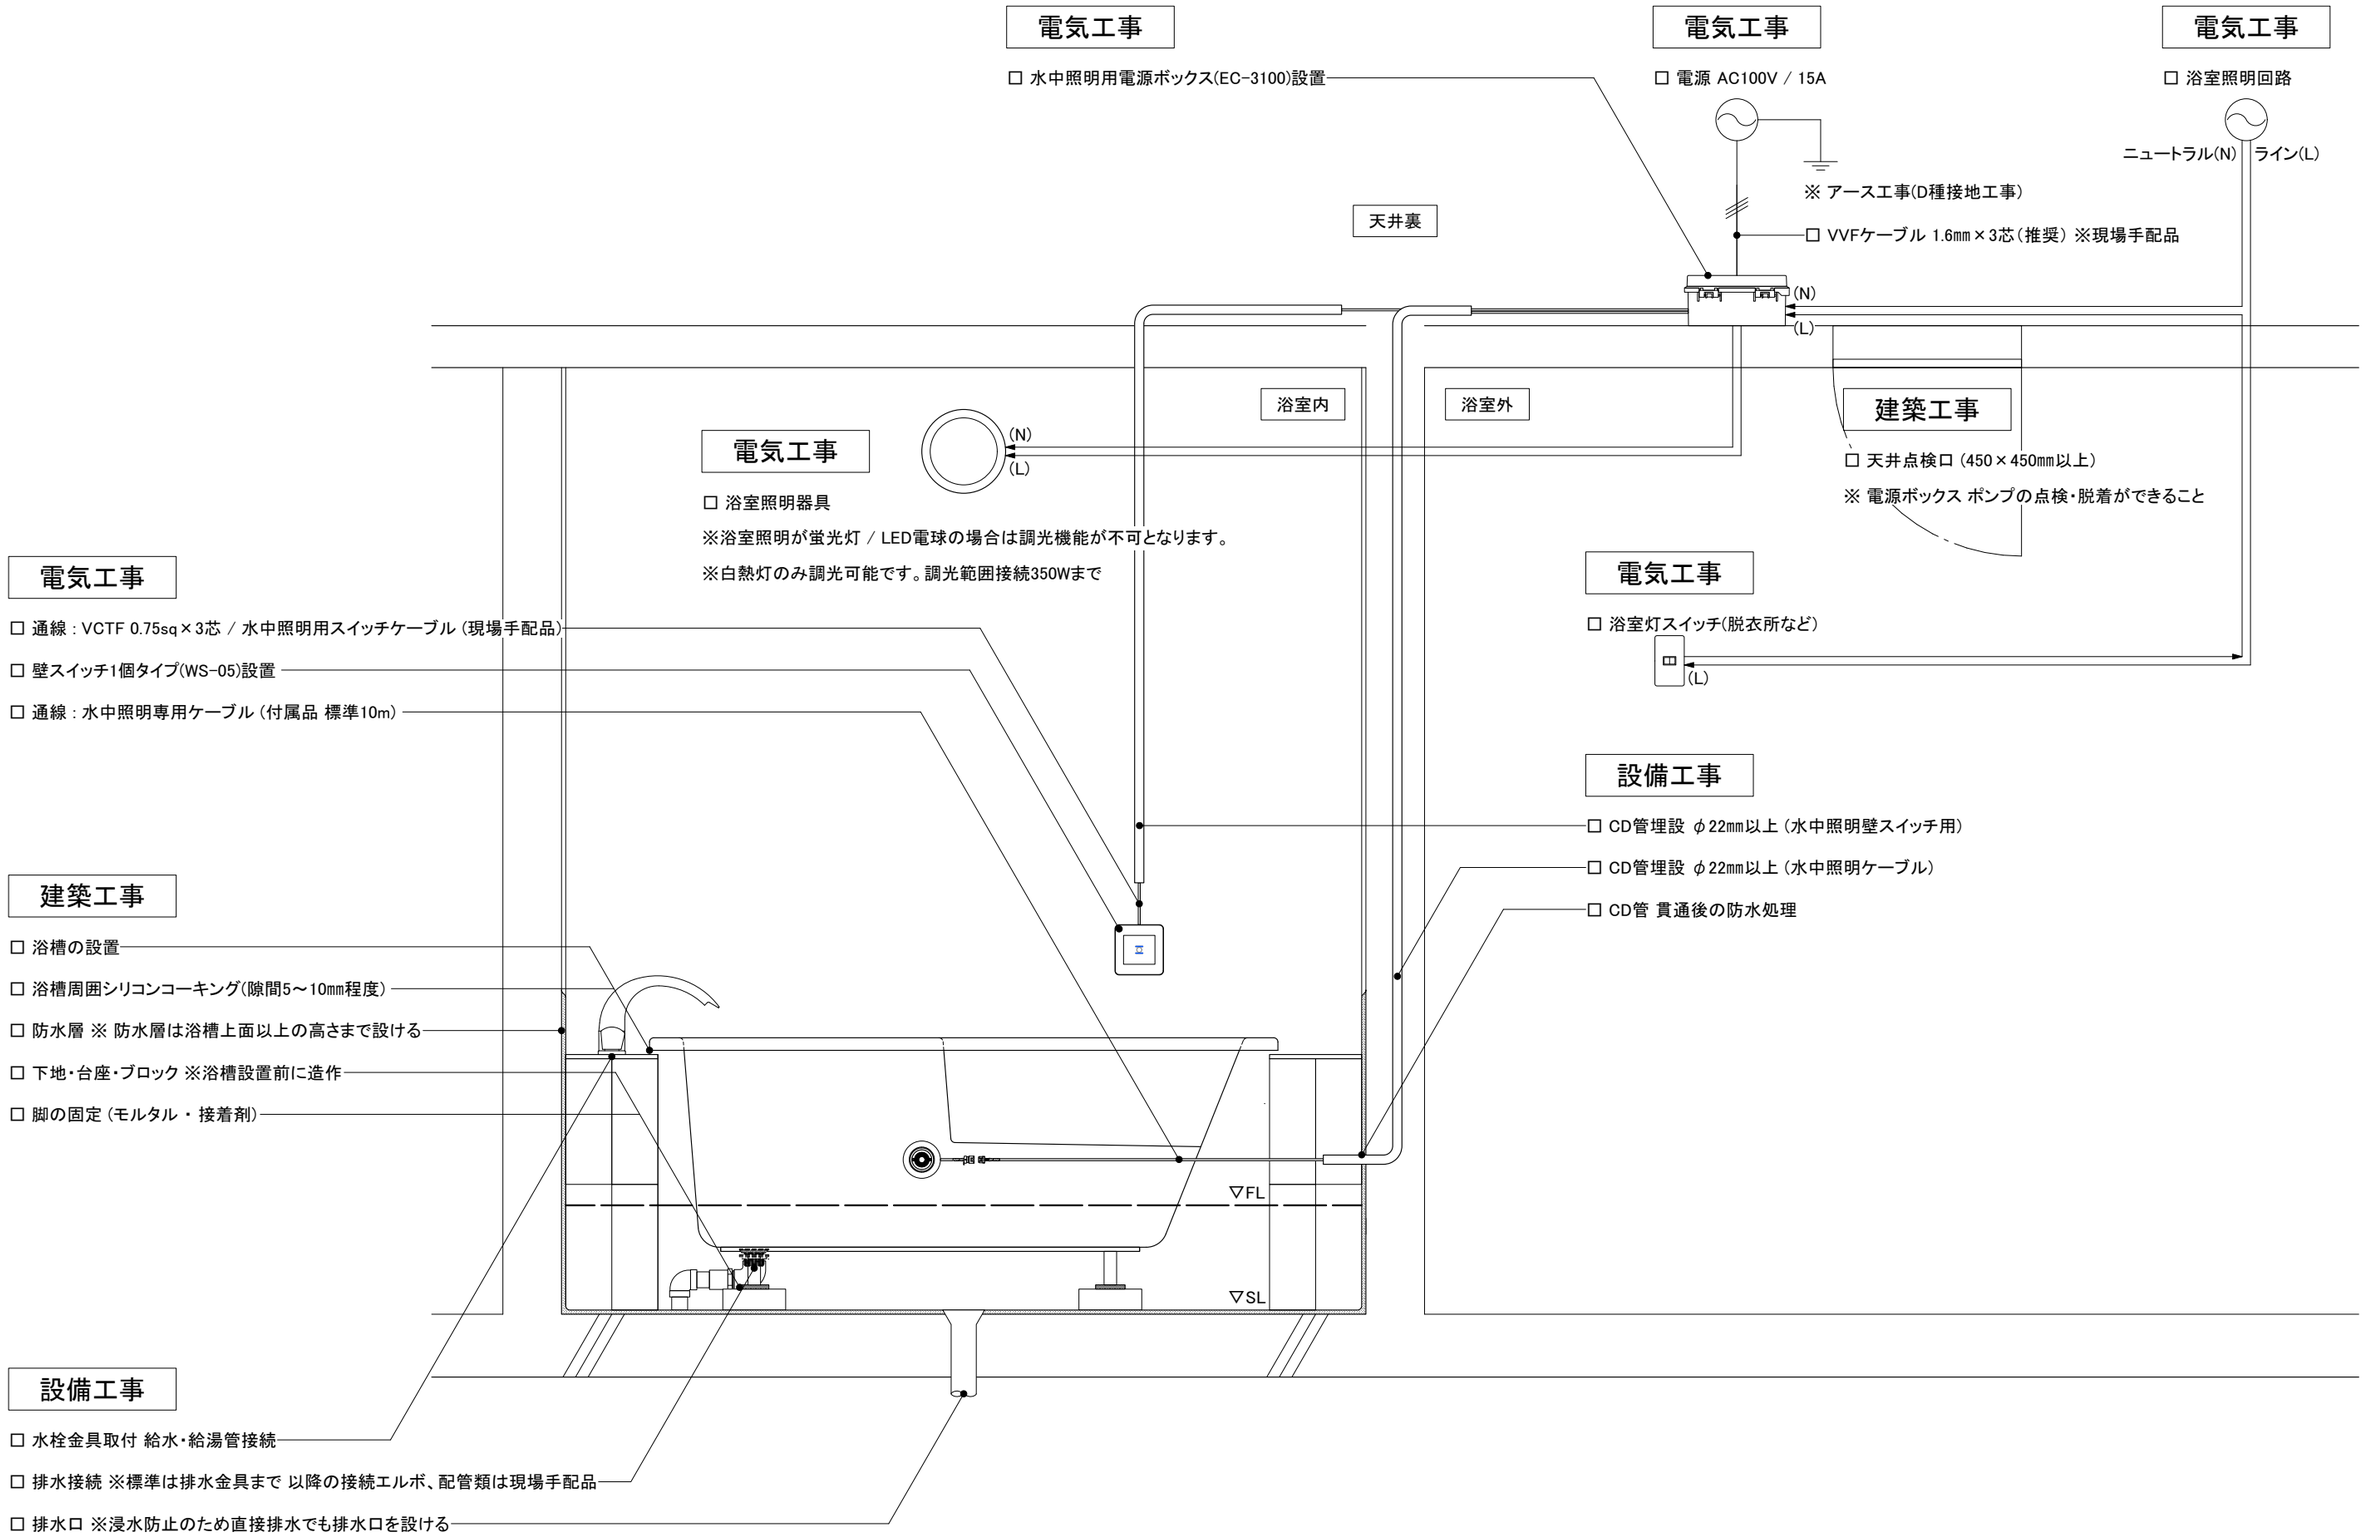

WELLAND

株式会社 ウェルランド

特記事項	図面名称	施工資料 / ウェルランド 水中照明	図面番号	資料ページ
2023.09.29 VVFケーブル追記	機能	水中照明 / 壁スイッチ1個タイプ(オプション品)	WFC-L-02	
	仕様	在来施工		