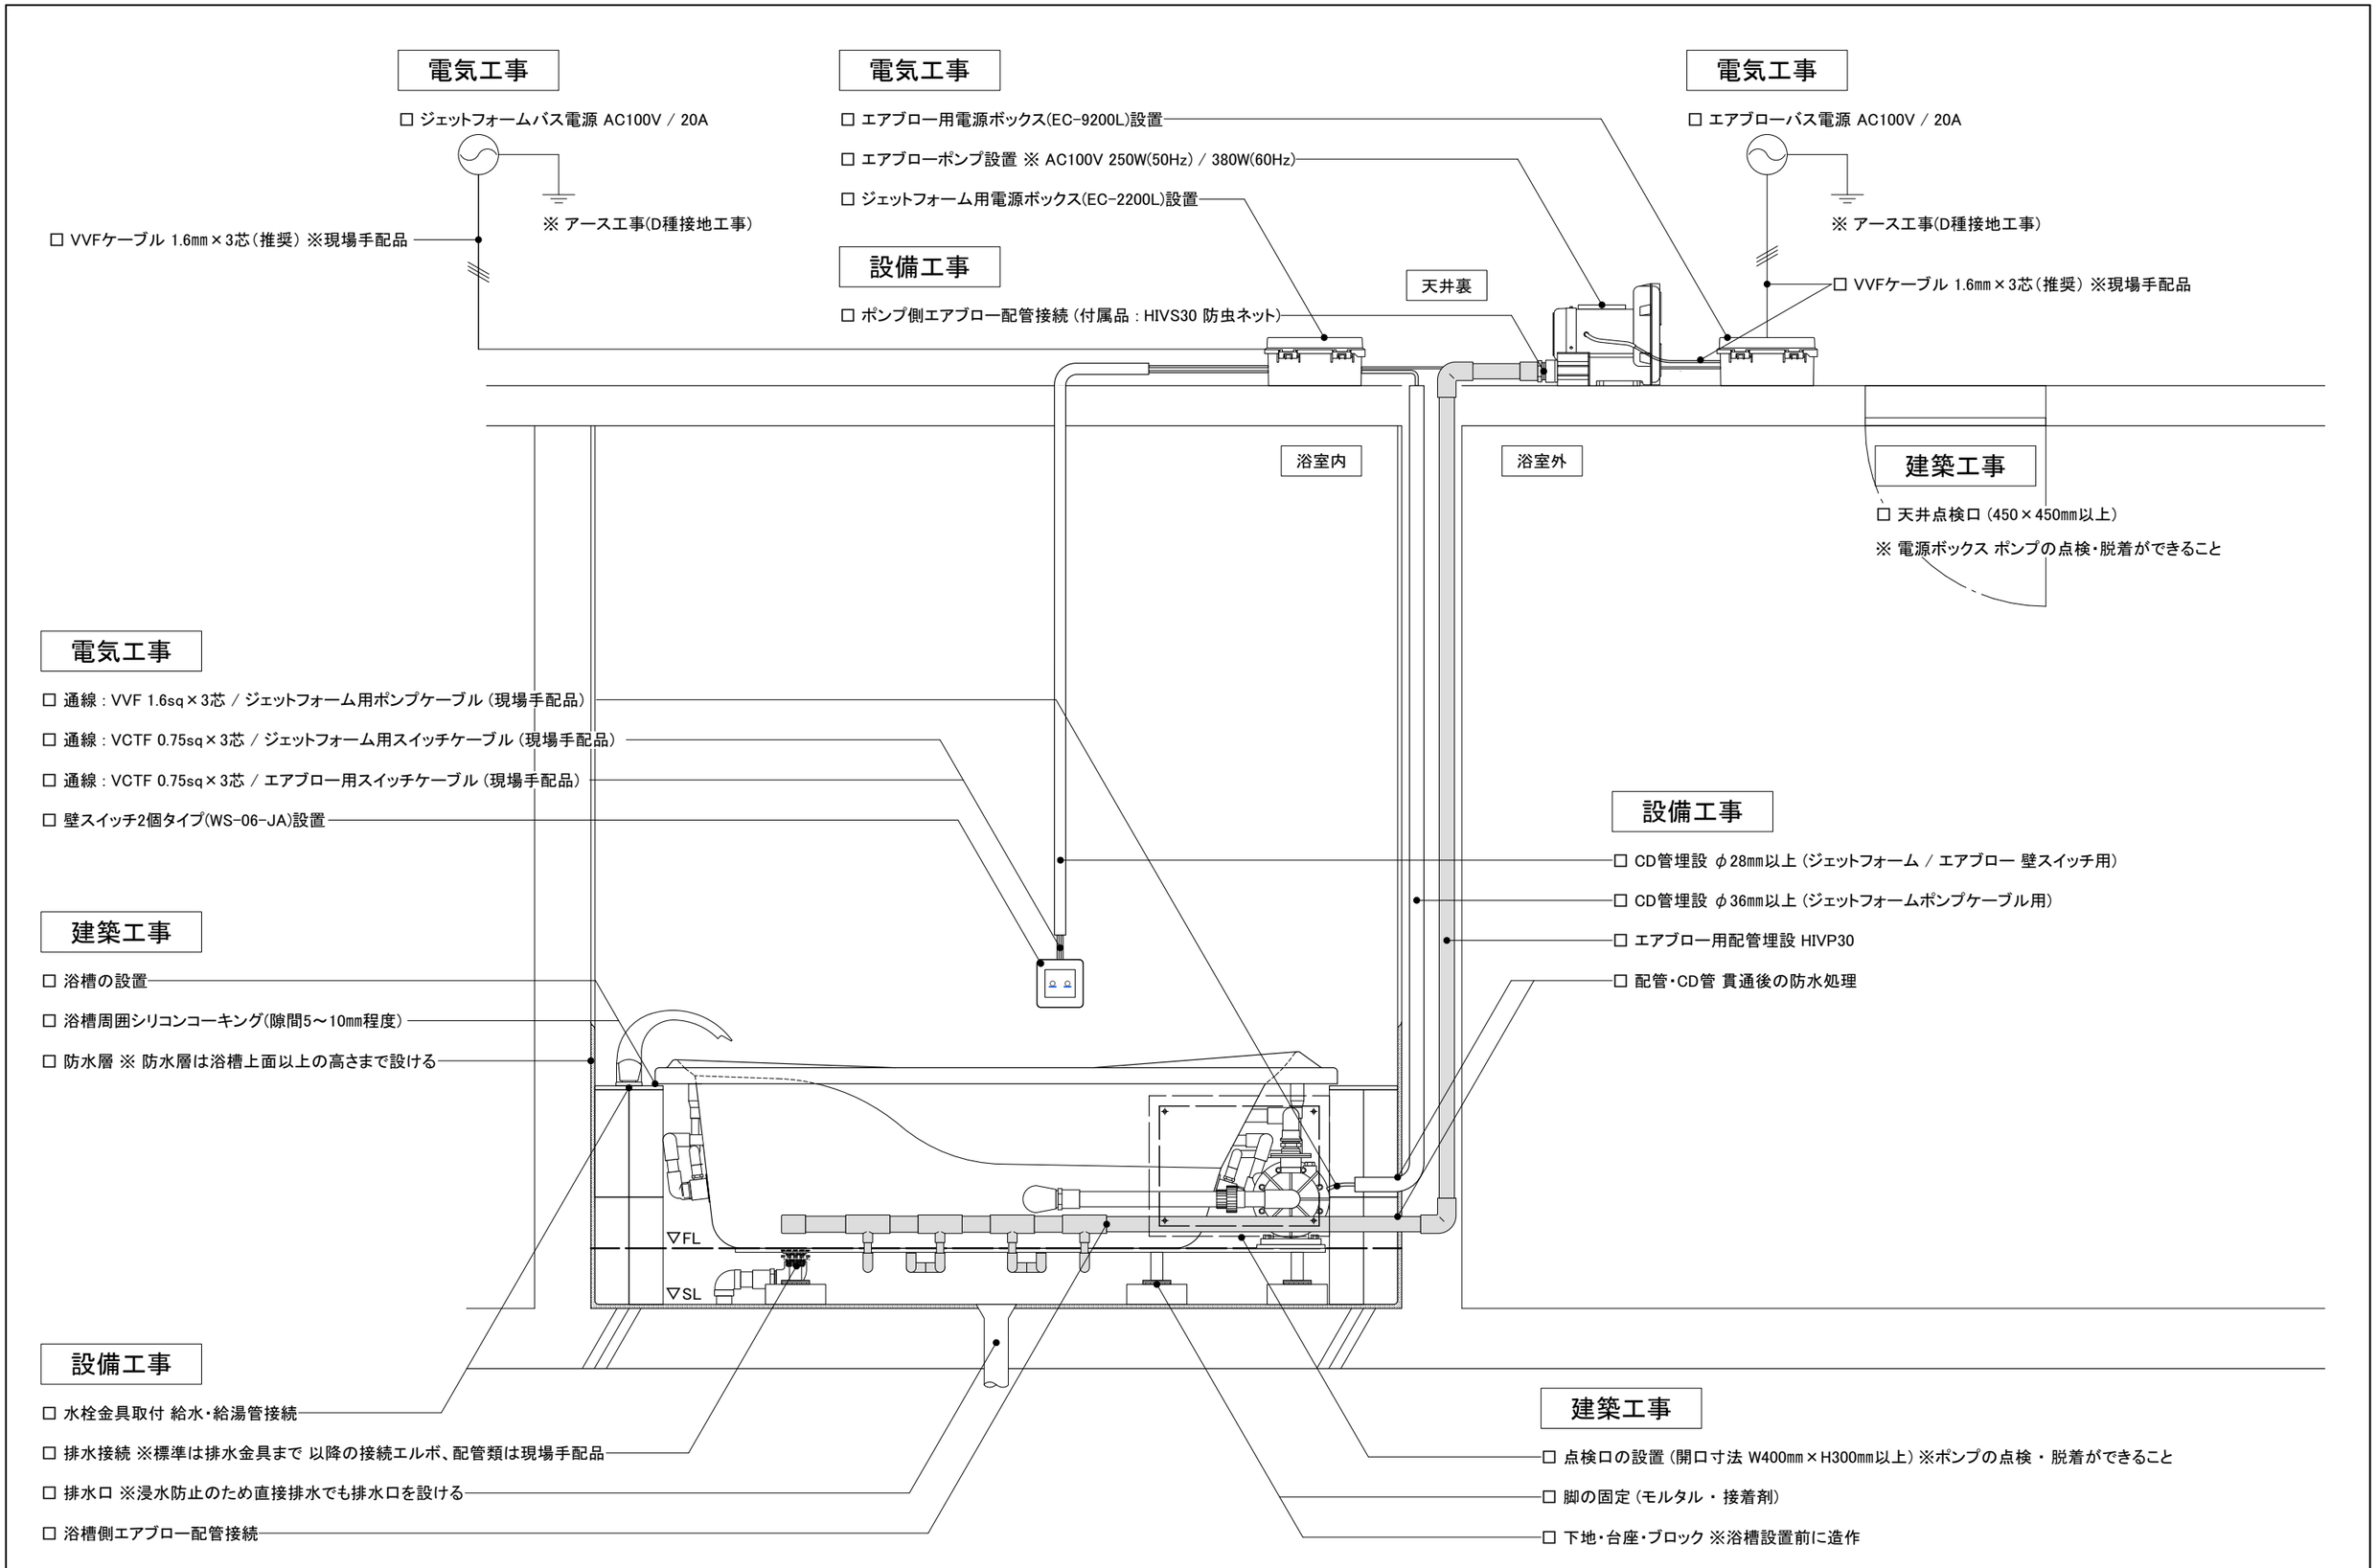

WELLAND

株式会社 ウェルランド

特記事項				
2023.09.29 VVFケーブル追記	図面名称	施工資料 / ウェルランド ジェット&ブローバス (04)	図面番号	資料ページ
	機能	ジェットフォーム ＋ エアブロー / 壁スイッチ2個タイプ(オプション品)	WFC-JA-04	16
	仕様	在来施工 (業務用 : ACポンプ)		