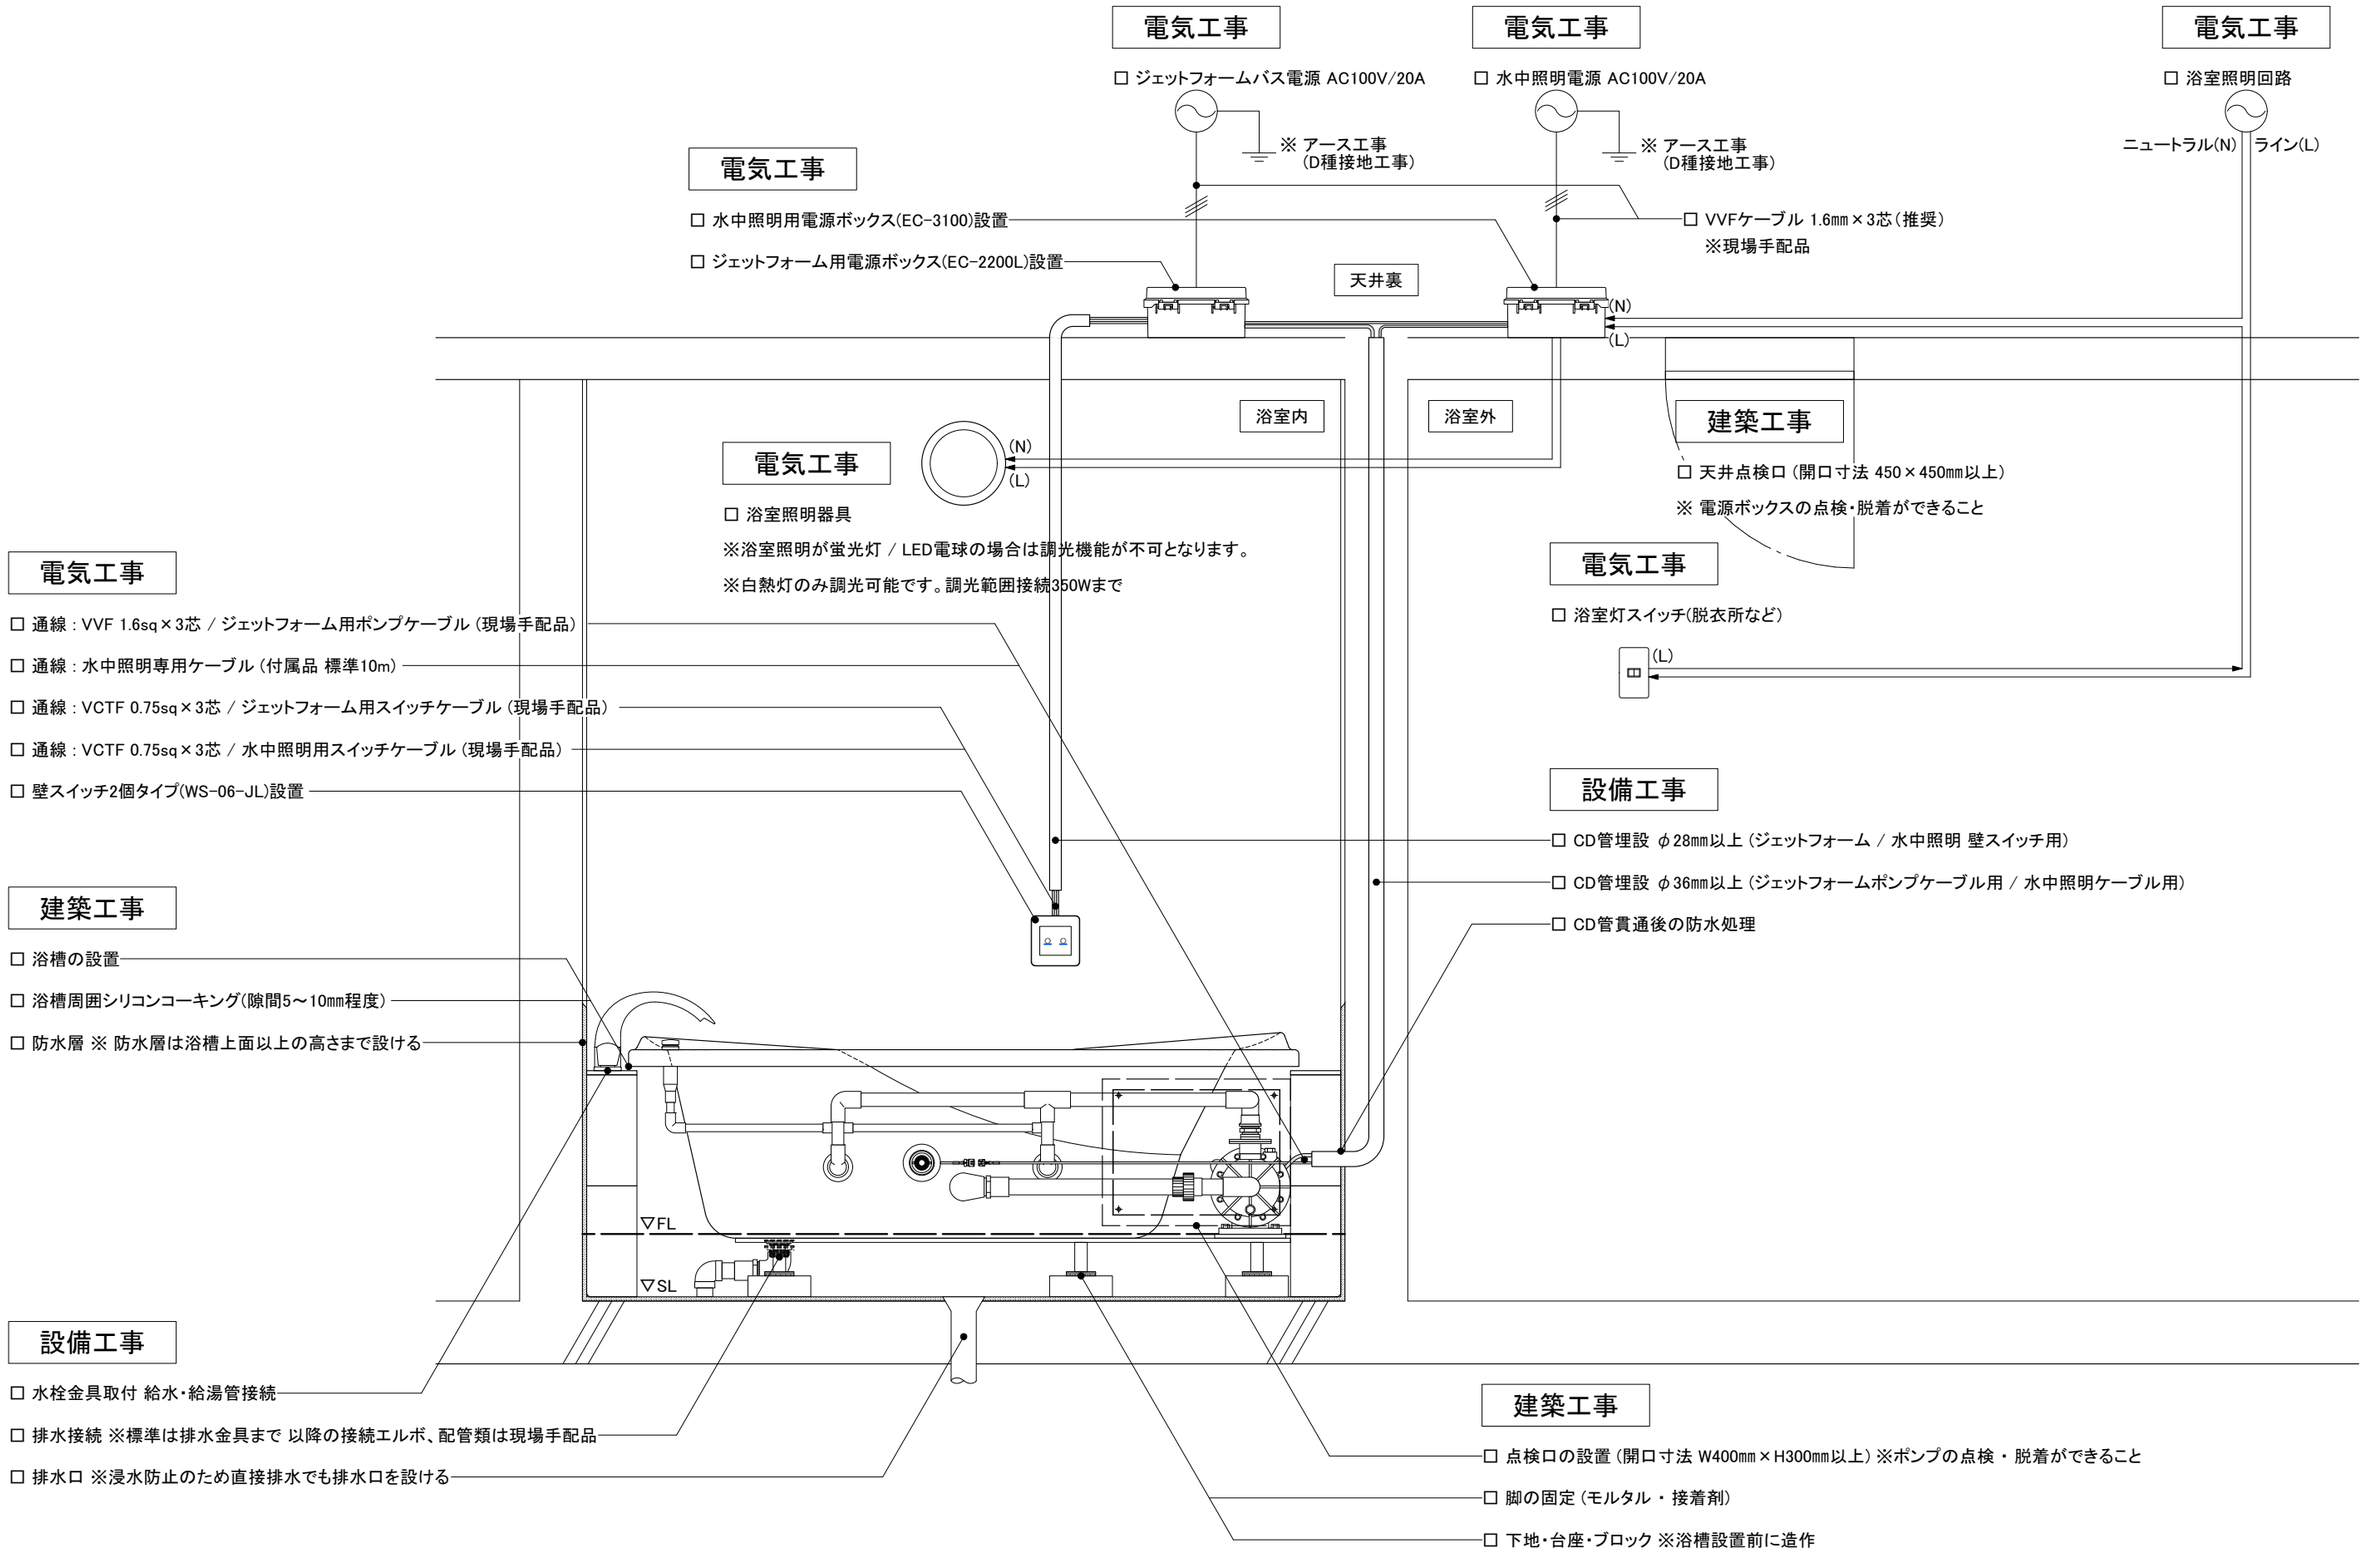

WELLAND 株式会社 ウェルランド	特記事項 2023.08.22 VVFケーブル追記	図面名称	施工資料 / ウェルランド ジェットフォームバス ＋ 水中照明 (04)	図面番号	資料ページ
		機能	ジェットフォーム ＋ 水中照明 / 壁スイッチ2個タイプ(オプション品)	WFC-JL-04	12
		仕様	在来施工 (業務用 : ACポンプ)		