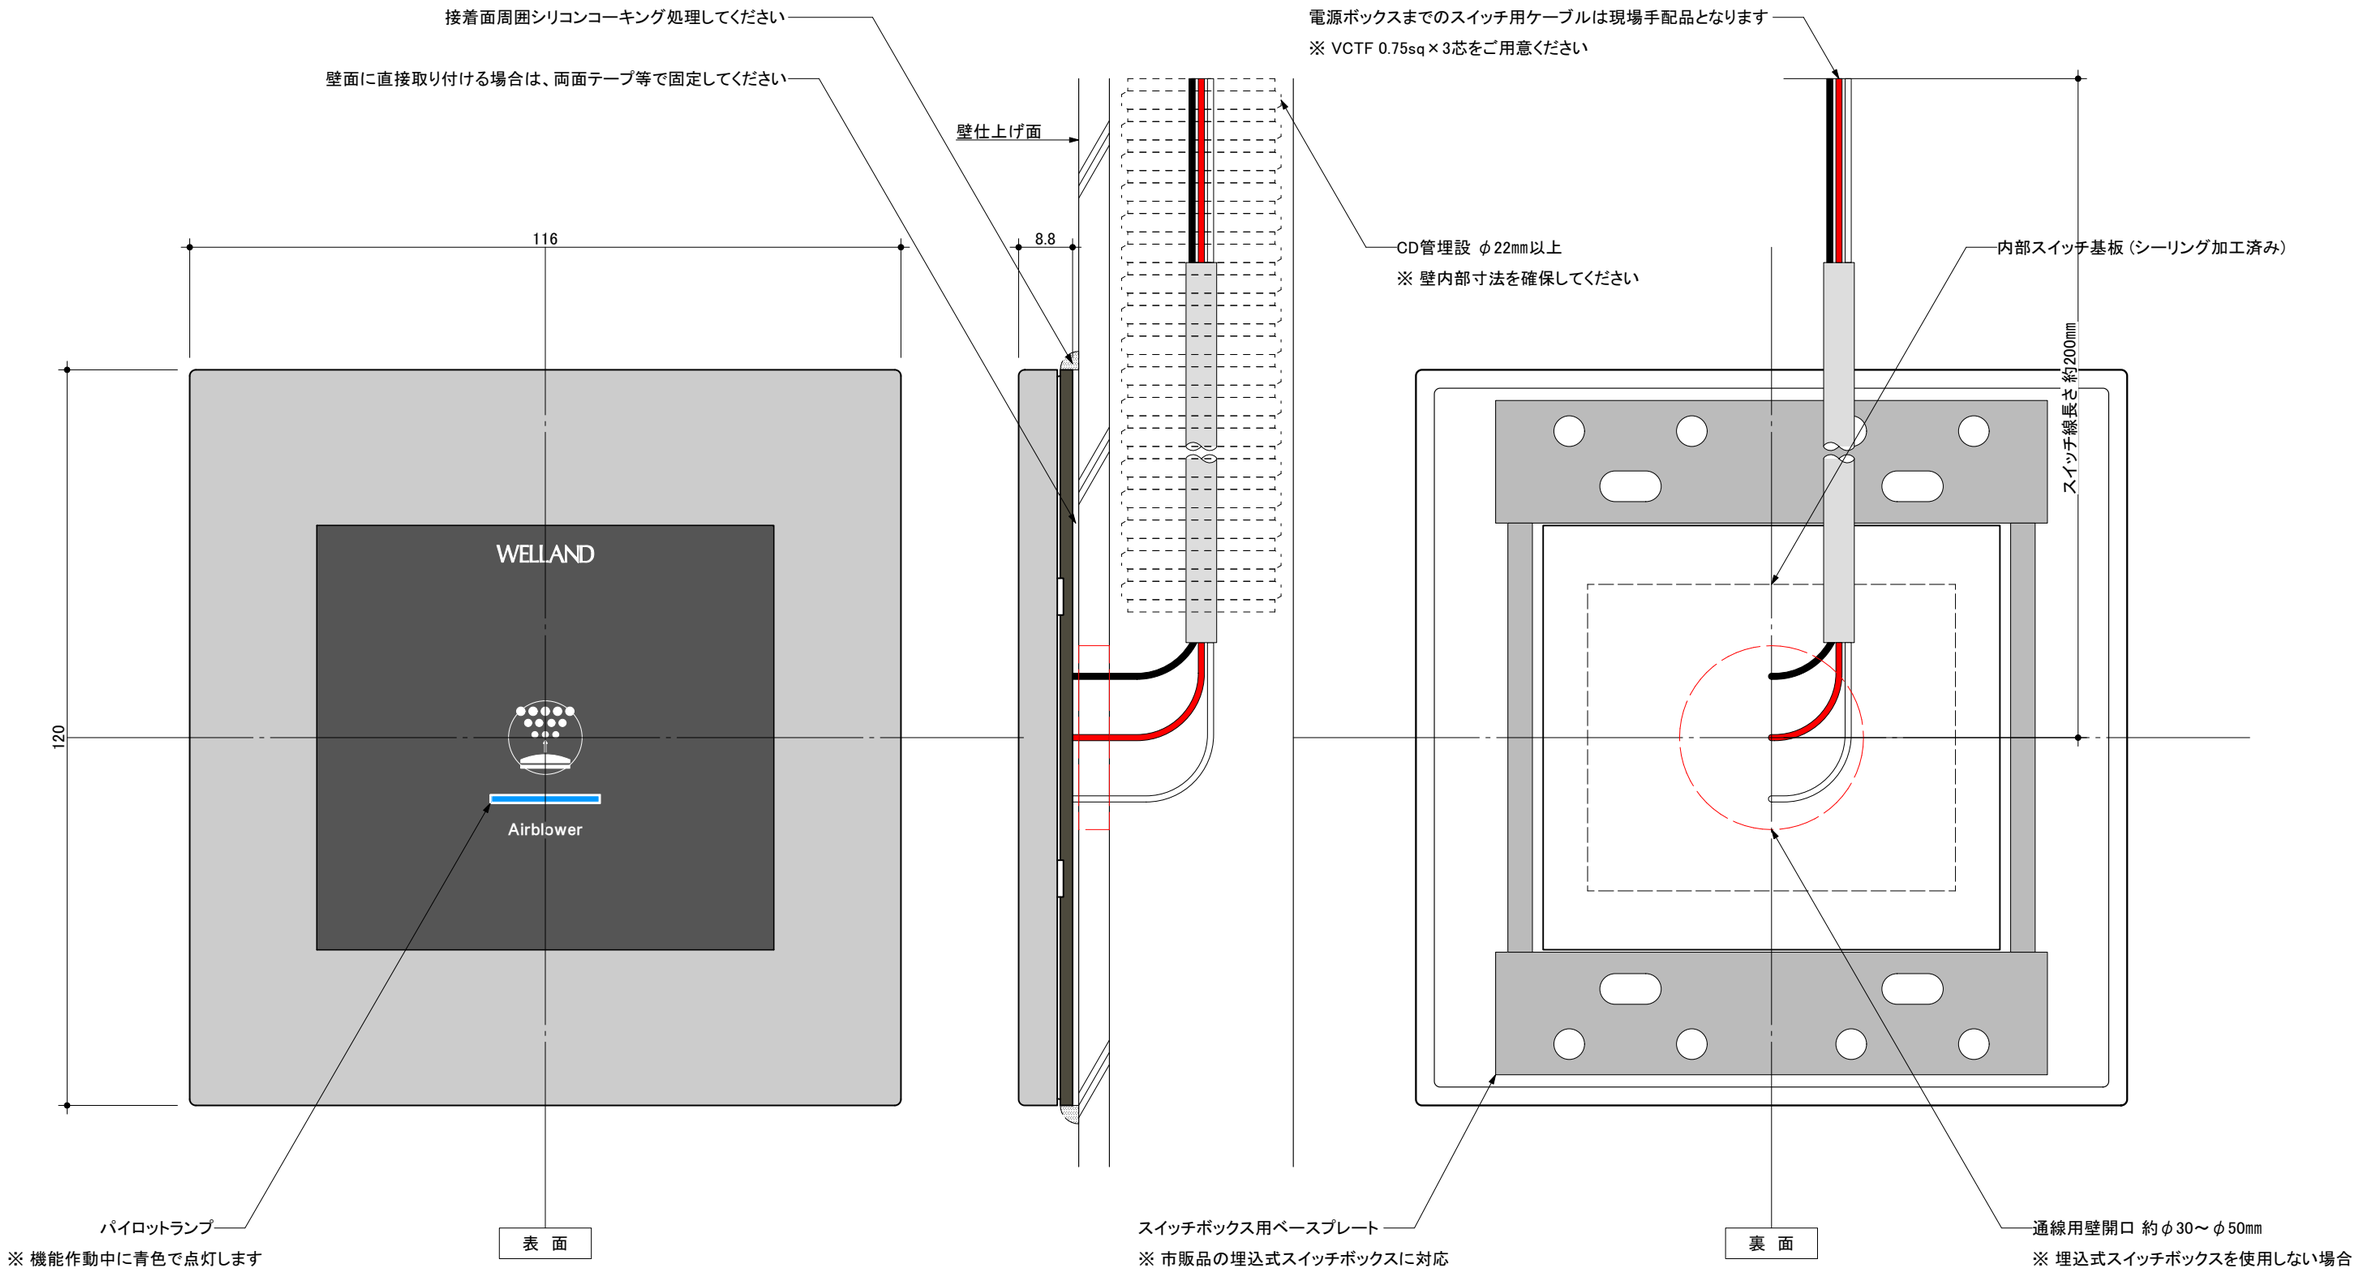

壁スイッチ配線		エアブロー用電源ボックス EC-9200L
（白）エアブロー パイロットランプ	→	端子台（G）に接続
（赤）エアブロー スイッチ	→	端子台（W）に接続
（黒）共通COM	→	端子台（L）に接続

WELLAND 株式会社 ウェルランド

特記事項	図面名称	壁スイッチ1個タイプ（シルバー）	縮尺	A3=1/1	図面番号
	品番	WS-05S-A	日付	2023.02.27	承認図
	仕様	エアブロー	担当	企画部	